


Инв. № подл.	Подп. и дата	Взам. инв. №	Согласовано	

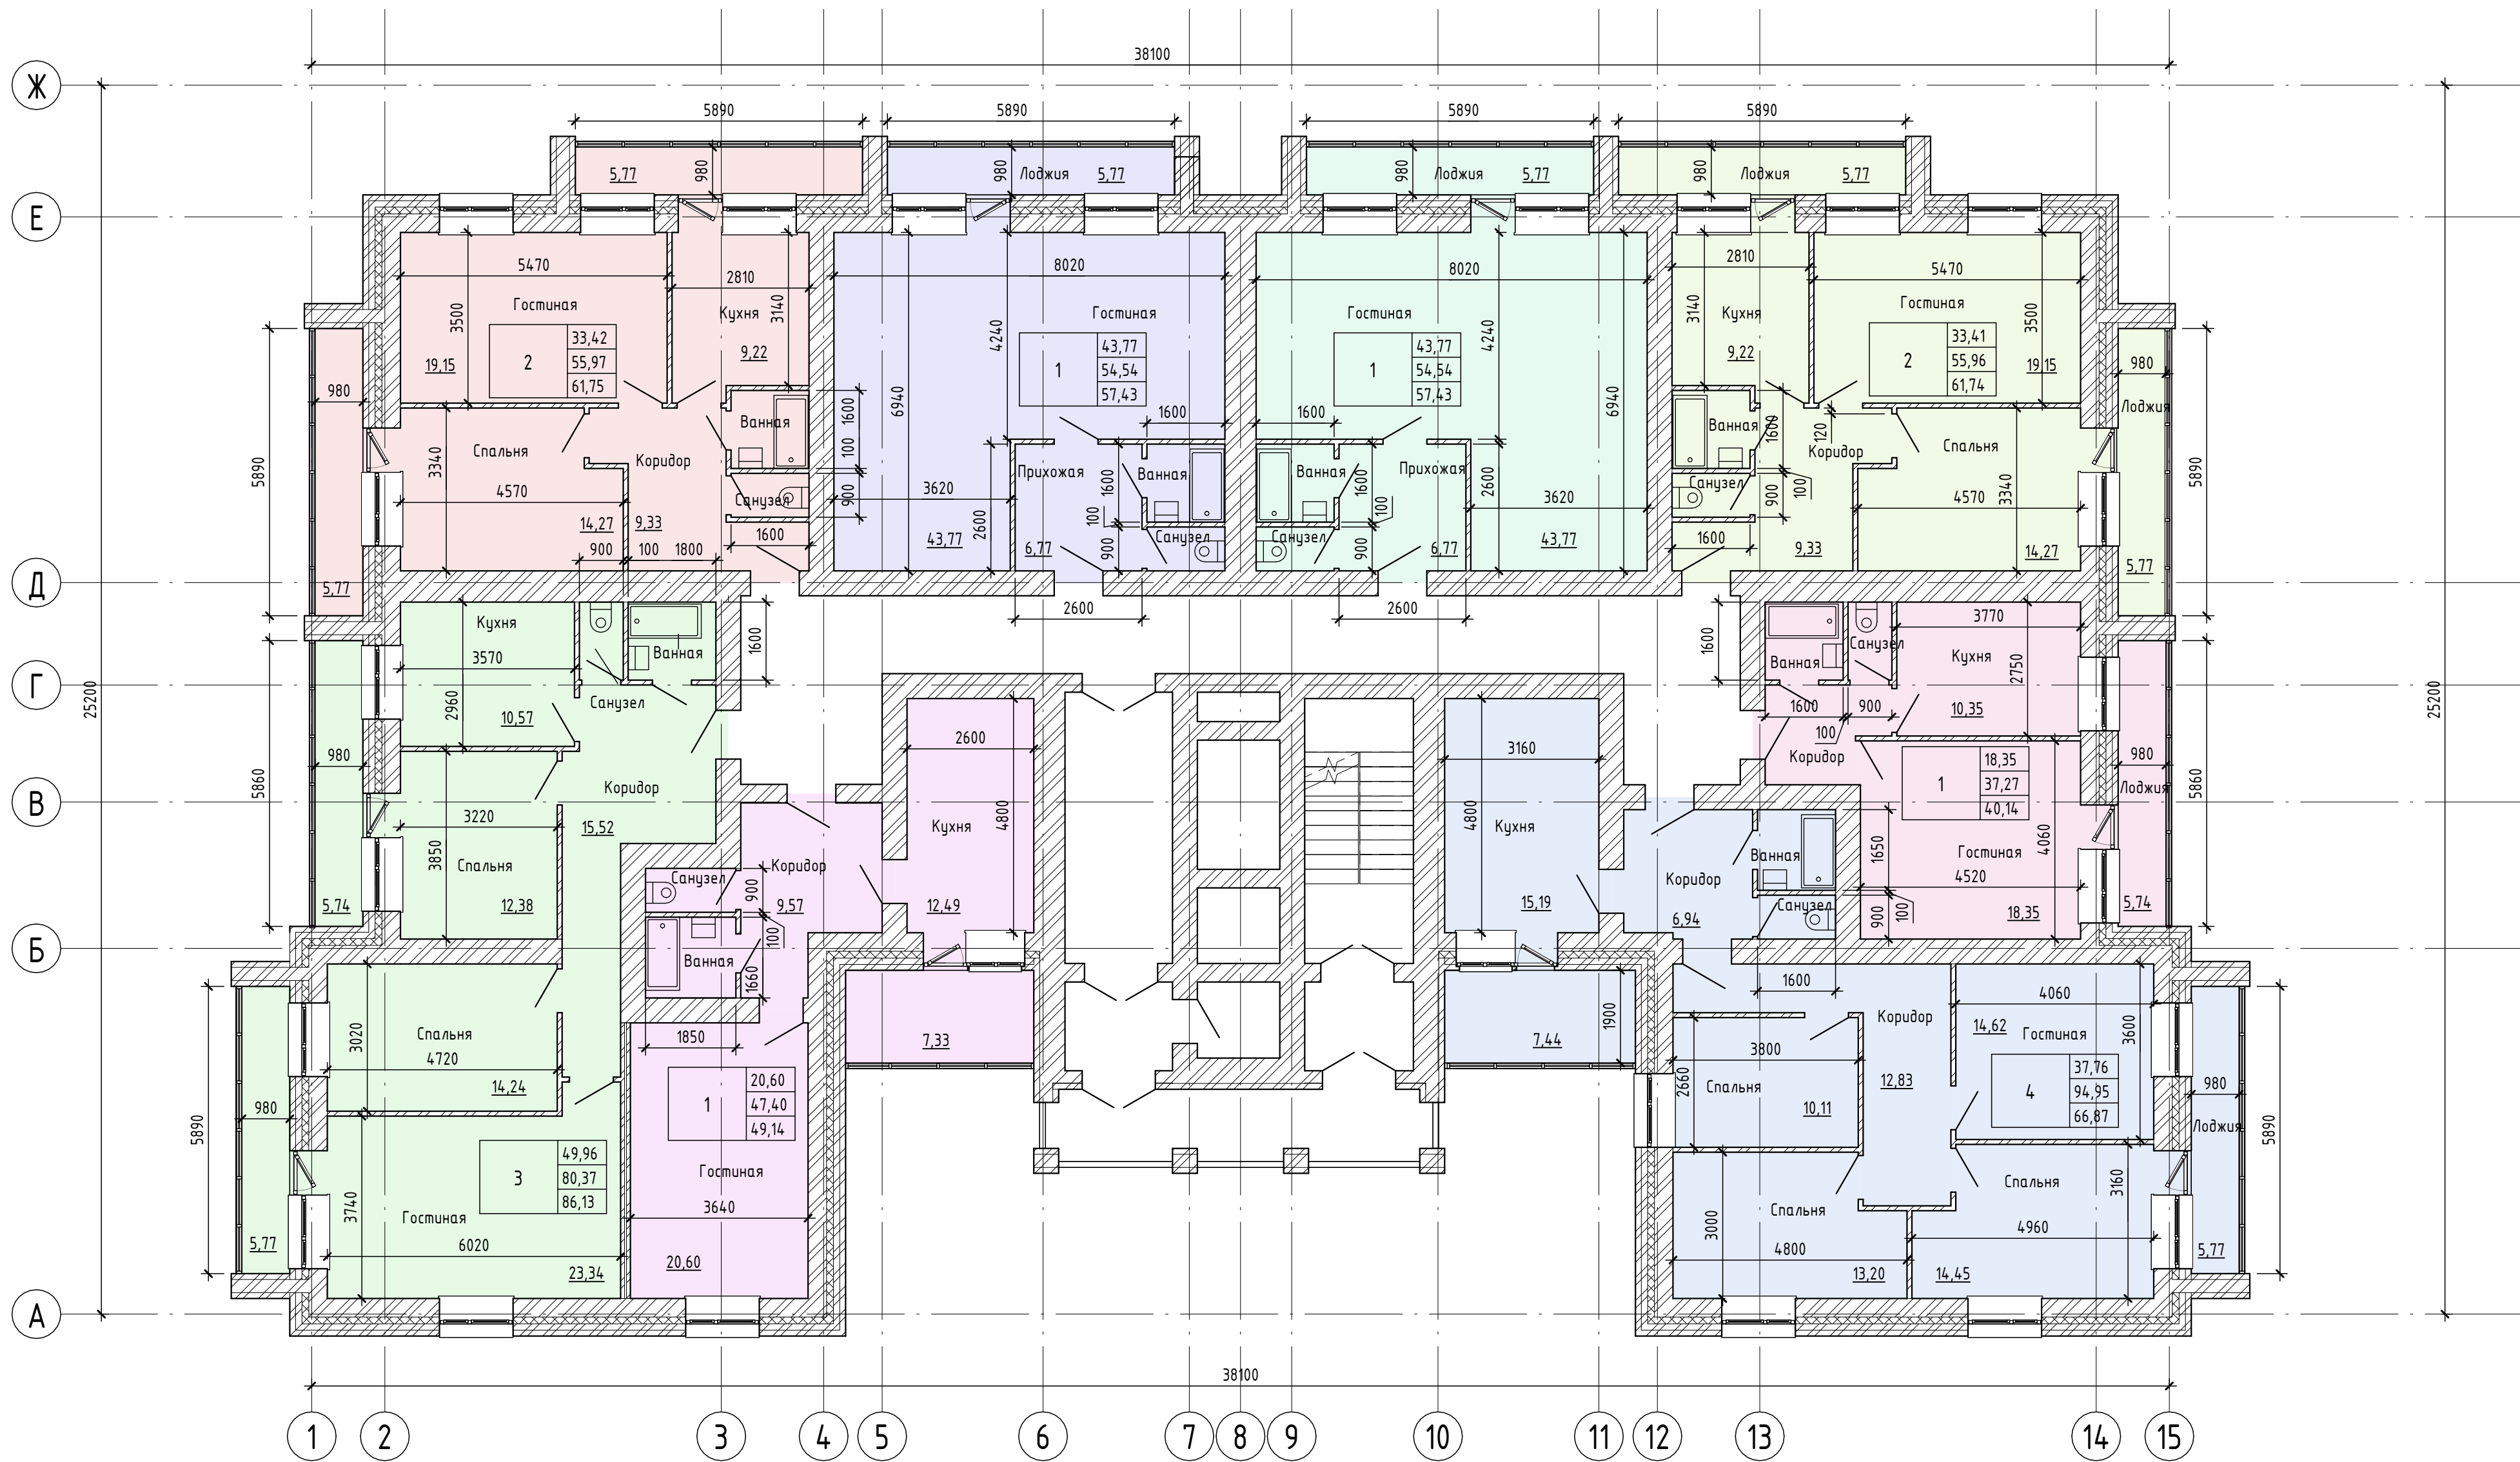

						2022-01 - ЭП			
						16 этажный жилой дом со встроенно-пристроенным магазином и подземным паркингом			
Изм.	Кол.уч.	Лист	№ док.	Подп.	Дата	16 этажный жилой дом со встроенно-пристроенным магазином и подземным паркингом	Стадия	Лист	Листов
							З	4	
						План типового этажа			