


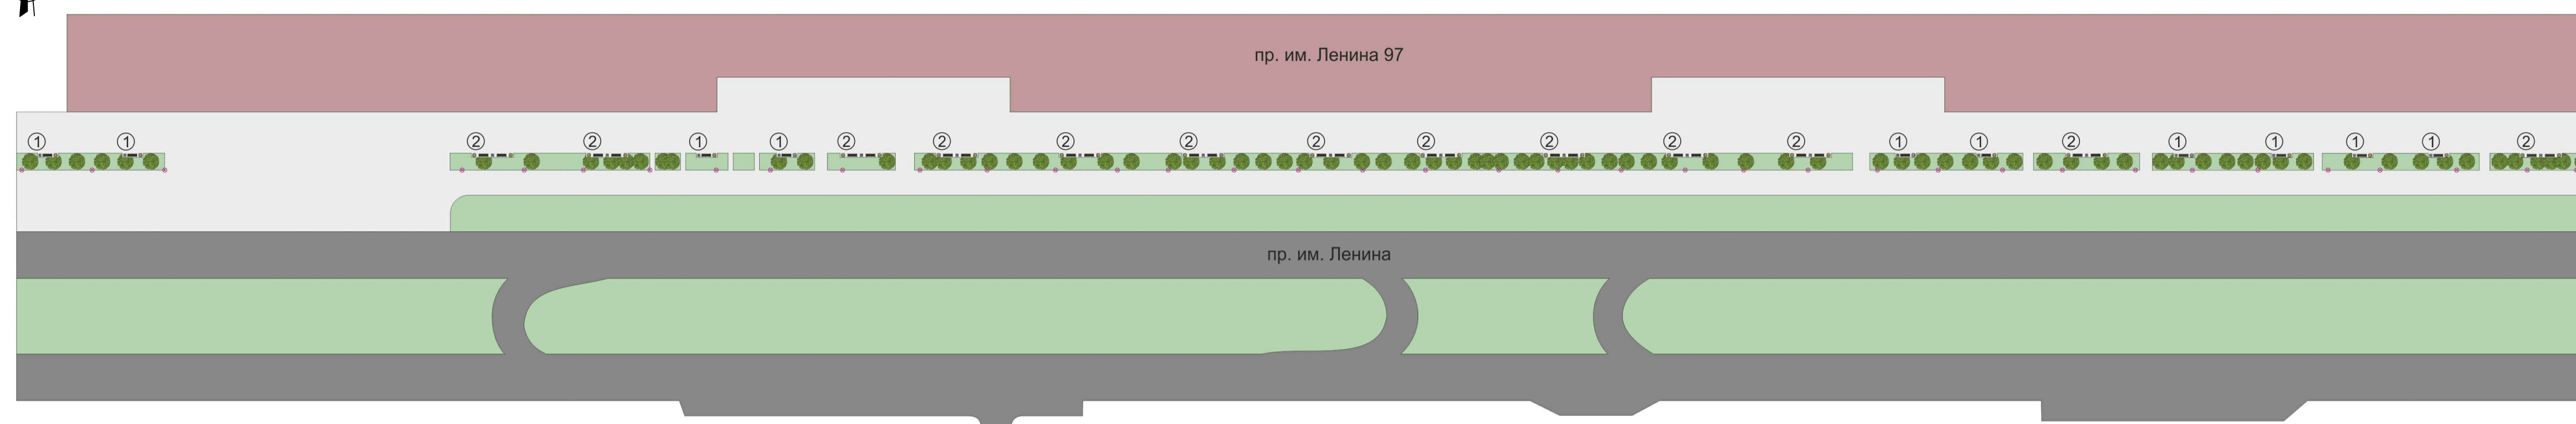

Пешеходная зона вдоль многоквартирного дома №97 по пр. им. Ленина (Пешеходная зона вдоль жилого дома №97 по пр. им. Ленина). 1:500



Концепция проекта

Проектом предусмотрено:

- установка малых архитектурных форм: скамеек и урн
- установка вазонов
- монтаж светильников;
- предлагается ремонт существующих пешеходных тротуаров.

Проектируемая среда адаптирована для маломобильных граждан, планируется устройство пандусов, а так же соблюдение нормативной ширины тротуаров.

Технико-экономические показатели:

- Скамейки- 36 шт
- Урны - 23 шт
- Светильники- 37шт
- Вазоны - 36 шт

Условные обозначения:

- здания (сущ.)
- проезжая часть (сущ.)
- озеленение (сущ.)
- тротуар (сущ.)
- светильники (проект.)
- деревья (сущ.)
- скамья "Престиж" (проект.)
- вазон "Пион-2Д" (проект.)
- урна "Тюльпан-Д" (проект.)

① - 10 групп (1 группа расположена в кармане длиной 5 м).

② - 13 групп (1 группа расположена в кармане длиной 10 м)

Аналоги благоустройства

