


Общий план

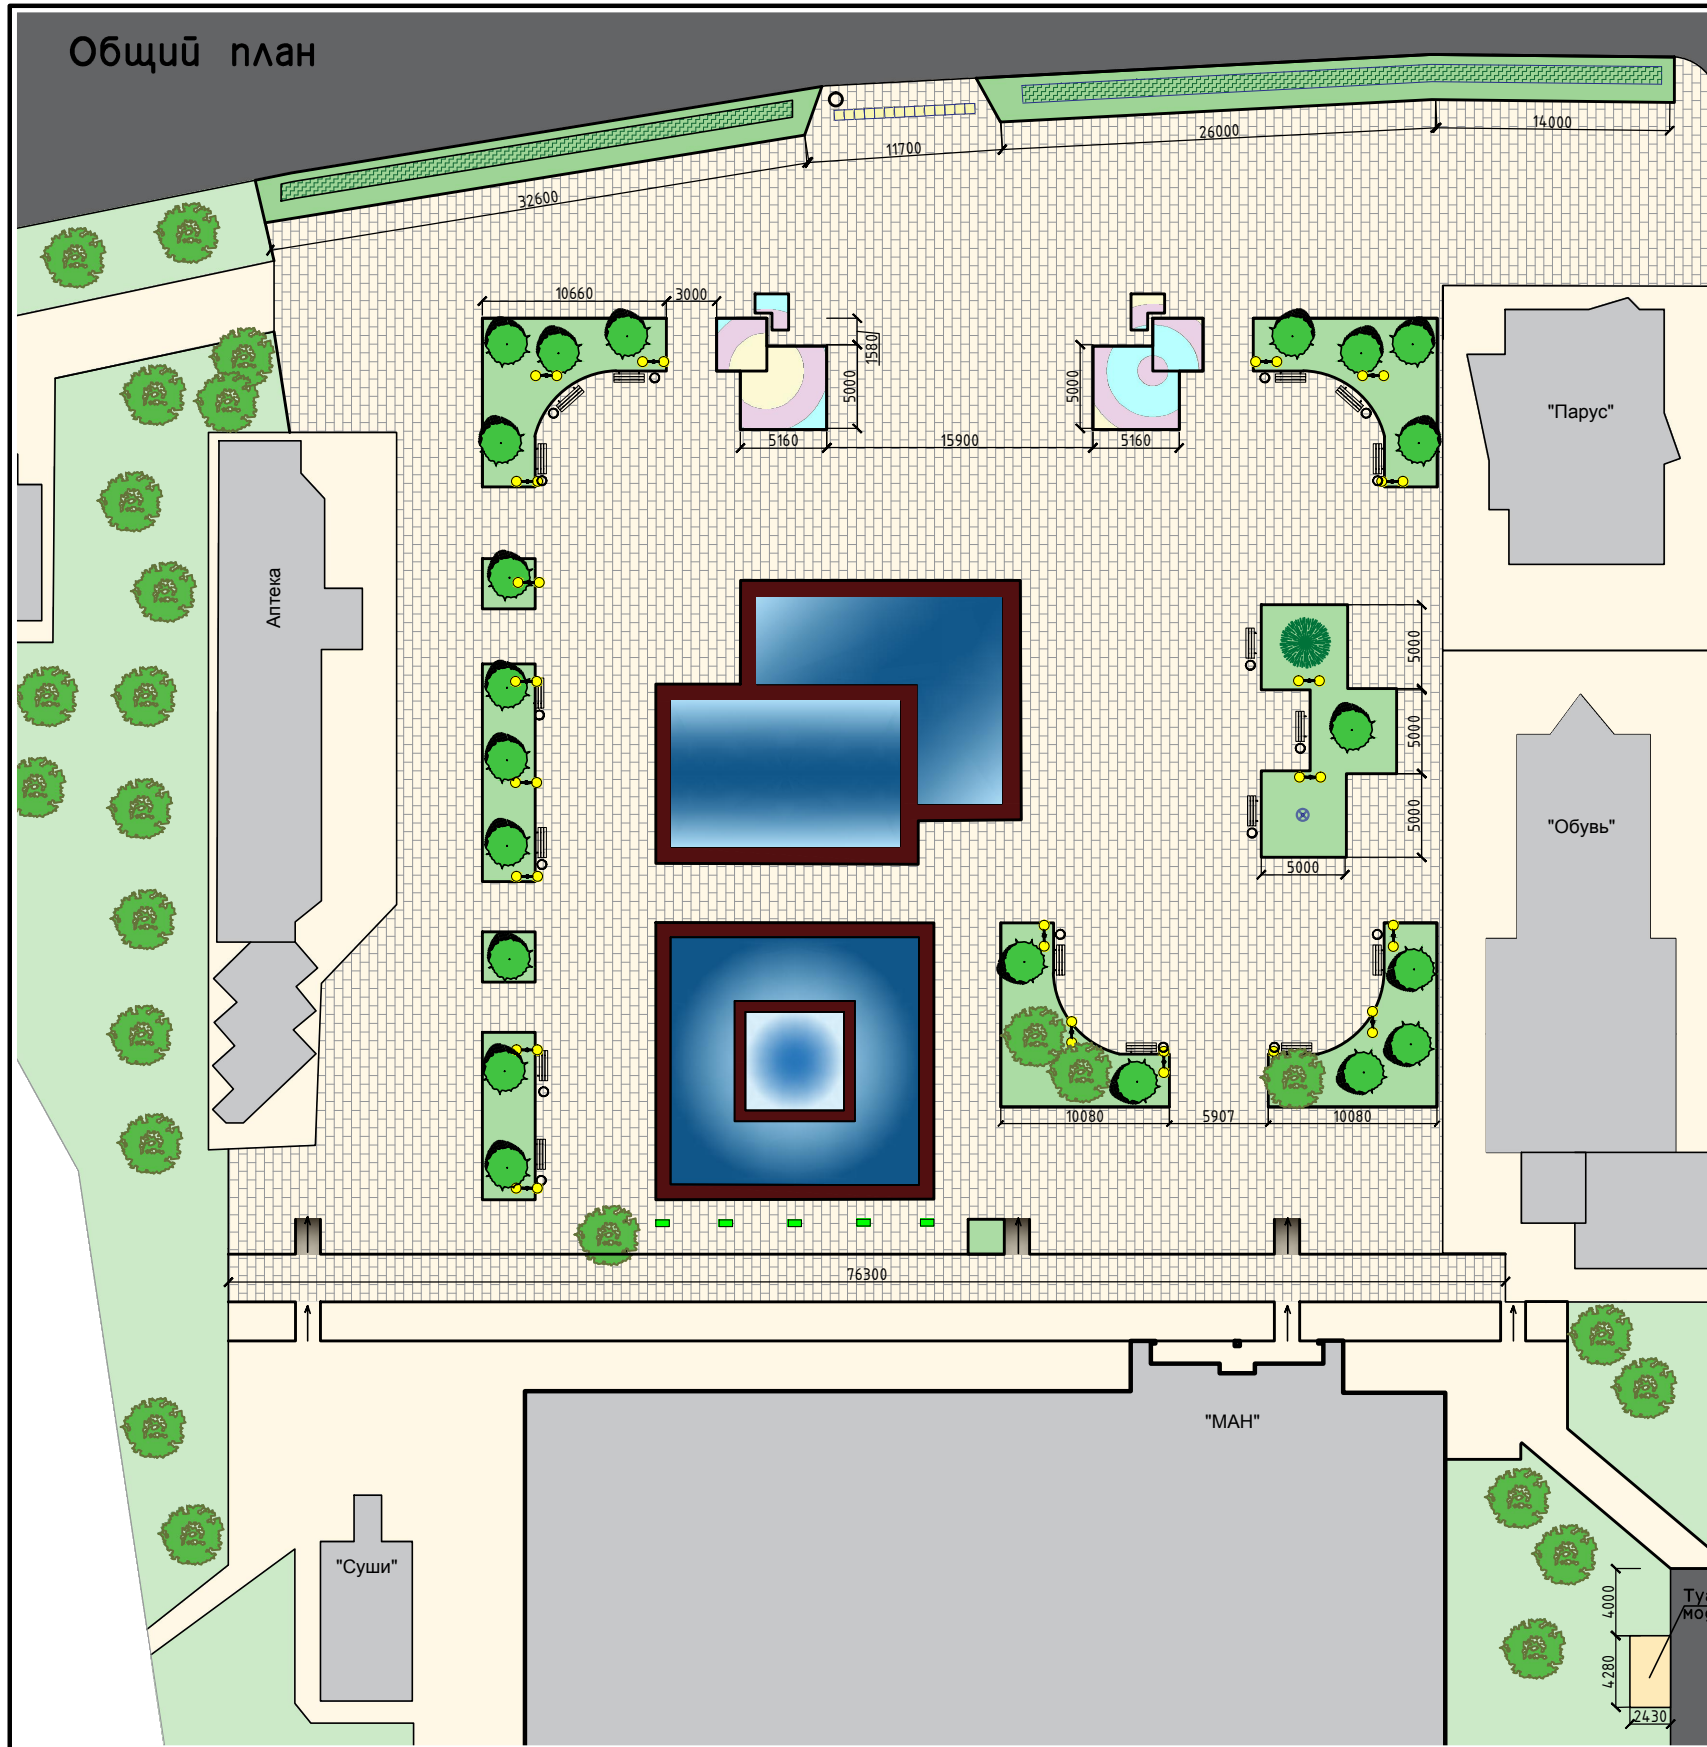

Спецификация

Обозначение	Наименование	Ед. изм.	Кол-во	Примеч.
	Общая площадь тротуарной плитки	м ²	3710.42	
	Тротуарная плитка (600x300; 300x300; 150x150мм), цвет серый	м ²	2825.92	
	Тротуарная плитка (600x300; 300x300; 150x150мм), цветная	м ²	880	
	Тактильная плитка (500x500мм)	м ²	4.5	
	Газонный бортовой камень БР100.20.8	п.м.	555.52	
	Дорожный бортовой камень БР100.30.15	п.м.	100.61	
	Шарнирный бортовой камень БРШ 33.3.25.8	п.м.	27	
	Уличный светильник	шт.	20	
	Скамья СК-6	шт	17	
	Урна	шт	17	
	Бирючина обыкновенная	шт	267	
	Деревья	шт	21	
	Газон готовый в рулонах	м ²	555.43	
	Вазон	шт	5	
	Облицовка чаши бассейна декоративного гранитными плитами	м ²	138.12	
	Облицовка чаши фонтана гранитными плитами	м ²	140,16	
	Туалетный модуль	шт	1	
	Пандус	шт	3	

							Волгоградская область, г.Волжский, ул.Мира 42а, 18 микрорайон		
Изм.	Кол. уч.	Лист	№ док.	Подп.	Дата				
						Стадия	Лист	Листов	
						р	1		
							Общий план		