








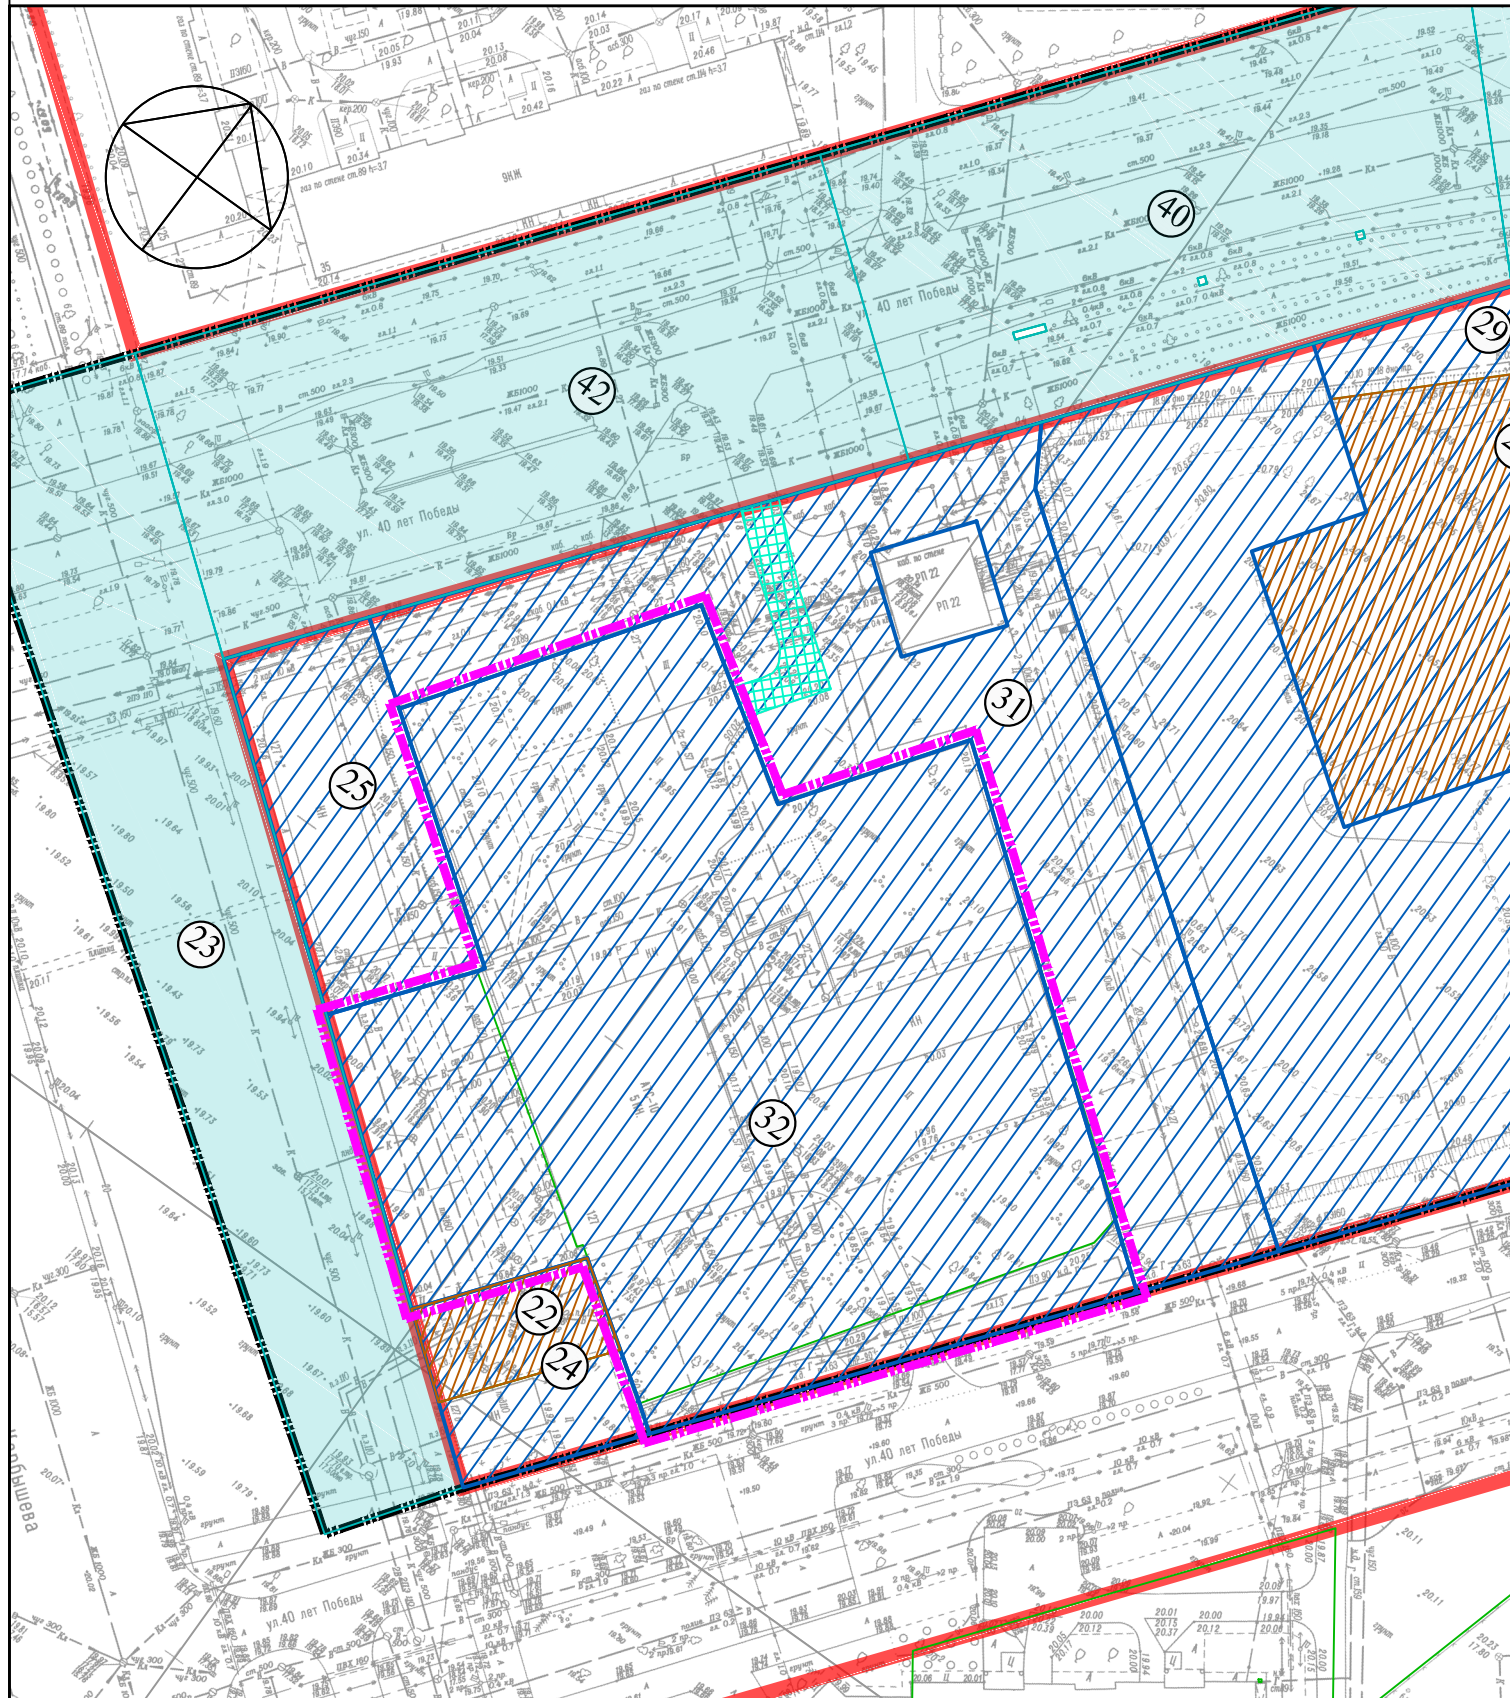


Проект внесения изменений в документацию «Проект межевания застроенной территории городского округа - город Волжский Волгоградской области, ограниченной улицами Мира, 40 лет Победы, им. генерала Карбышева»

# Чертеж межевания территории. 1:1000



### Условные обозначения

- |   |   |
|---|---|
|  | - граница внесения изменений в проект межевания территории  |
|  | - граница утвержденного проекта межевания территории ( утв. постановлением администрации городского округа - город Волжский Волгоградской области от 17.08.2020 № 4042) |
|  | - красные линии   |
|  | - границы образуемых земельных участков   |
|  | - границы изменяемых земельных участков   |
|  | - границы существующих земельных участка на кадастровом плане территории  |
|  | - граница образуемых земельных участков, планируемых для размещения линейных объектов транспортной инфраструктуры (улично-дорожная сеть, коридор для инженерных сетей)  |
|  | - условные номера земельных участков  |
|  | - границы зон действия сервитутов   |

На чертежах межевания территории не отображены в связи с отсутствием:

- границы планируемых элементов планировочной структуры;
- красные линии, утверждаемые, изменяемые проектом межевания территории;
- границы образуемых и (или) изменяемых земельных участков, в отношении которых предполагаются их резервирование и (или) изъятие для государственных или муниципальных нужд.

						18-2022-ПМТ-ОЧ			
						Изменения в проект межевания застроенной территории городского округа - город Волжский Волгоградской области, ограниченной улицами Мира, 40 лет Победы, им. генерала Карбышева			
Изм.	Кол.уч.	Лист	N-док.	Подпись	Дата				
						Проект межевания территории. Основная часть	Стадия	Лист	Листов
							П	1	1
Проверил	Поступаев					Чертеж межевания территории 1:1000	Комитет земельных ресурсов и градостроительства г. Волжский		
Разраб.	Попова				07.22				