


Создано		
Взам. инв. №		
Лист		
Инв. № подл.		

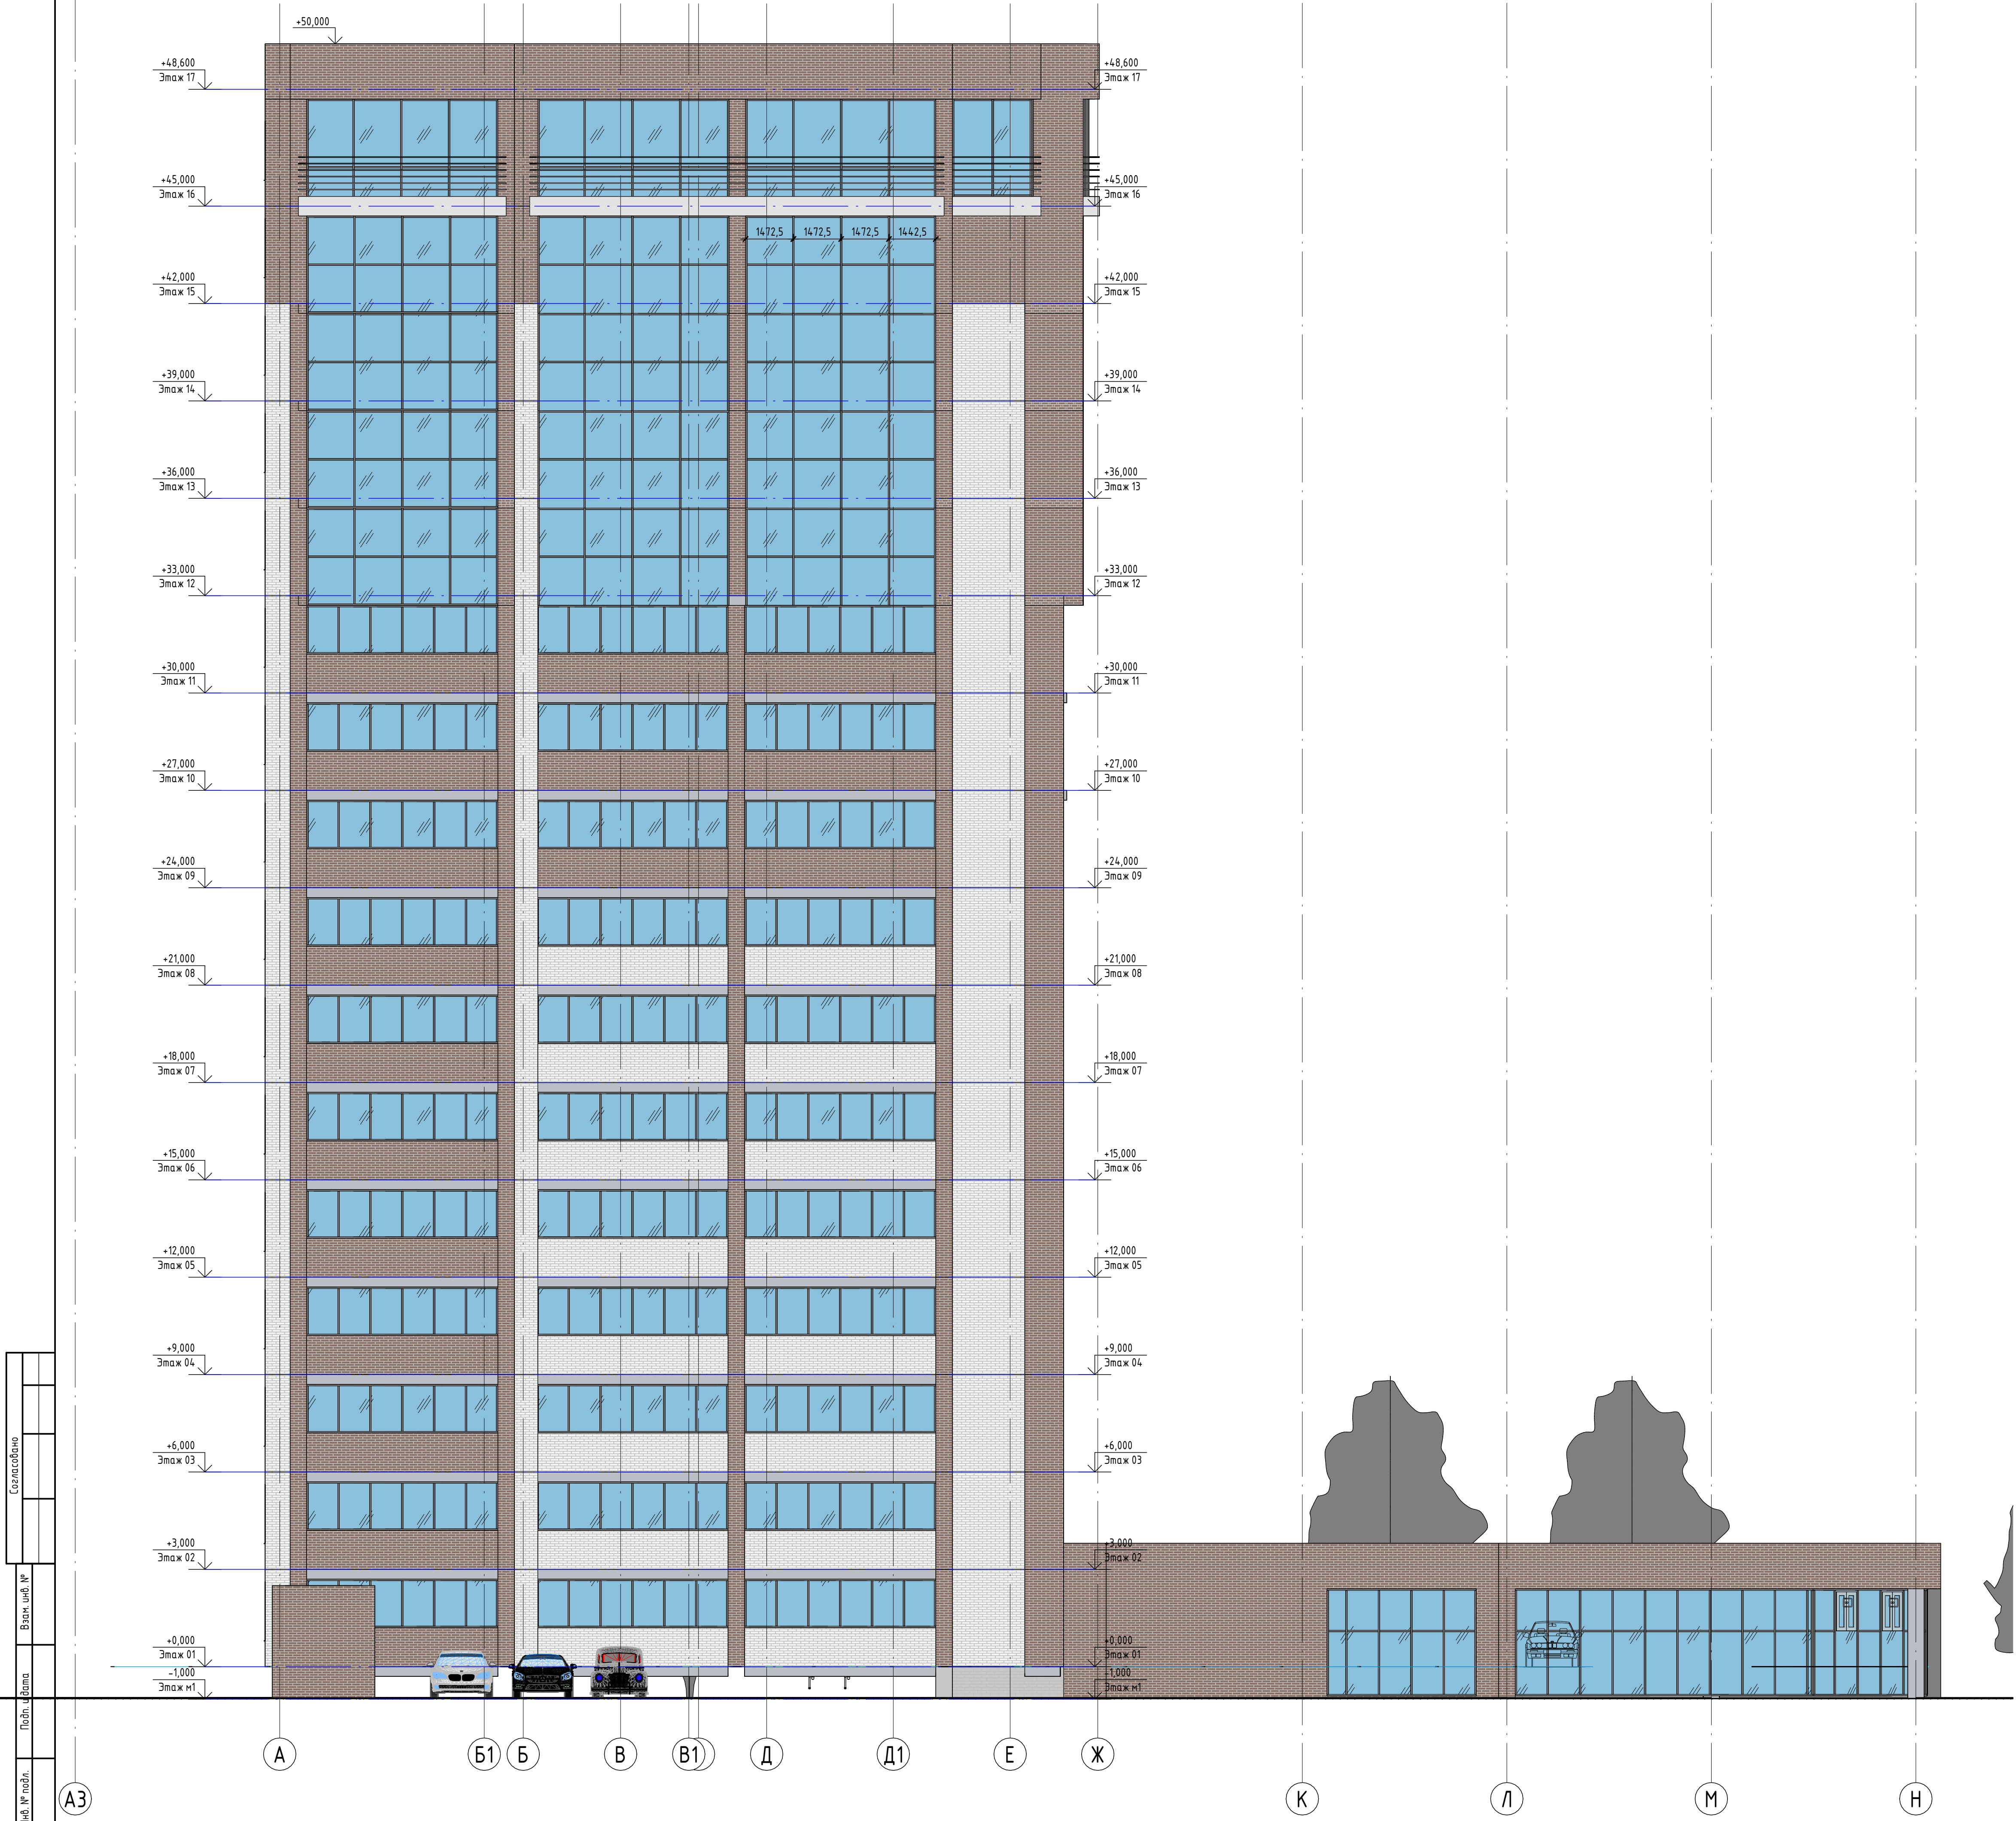

						2022-01 - ЭП		
						16-этажный жилой дом со встроенно-пристроенным магазином и подземным паркингом		
Изм.	Жел.ч.	Лист	№ док.	Подп.	Дата			
						16-этажный жилой дом со встроенно-пристроенным магазином и подземным паркингом		
						Э	6	
						Фасад А-Ж		