


Создано		Взам. инв. №	
Инв. № подл.		Подп. и дата	

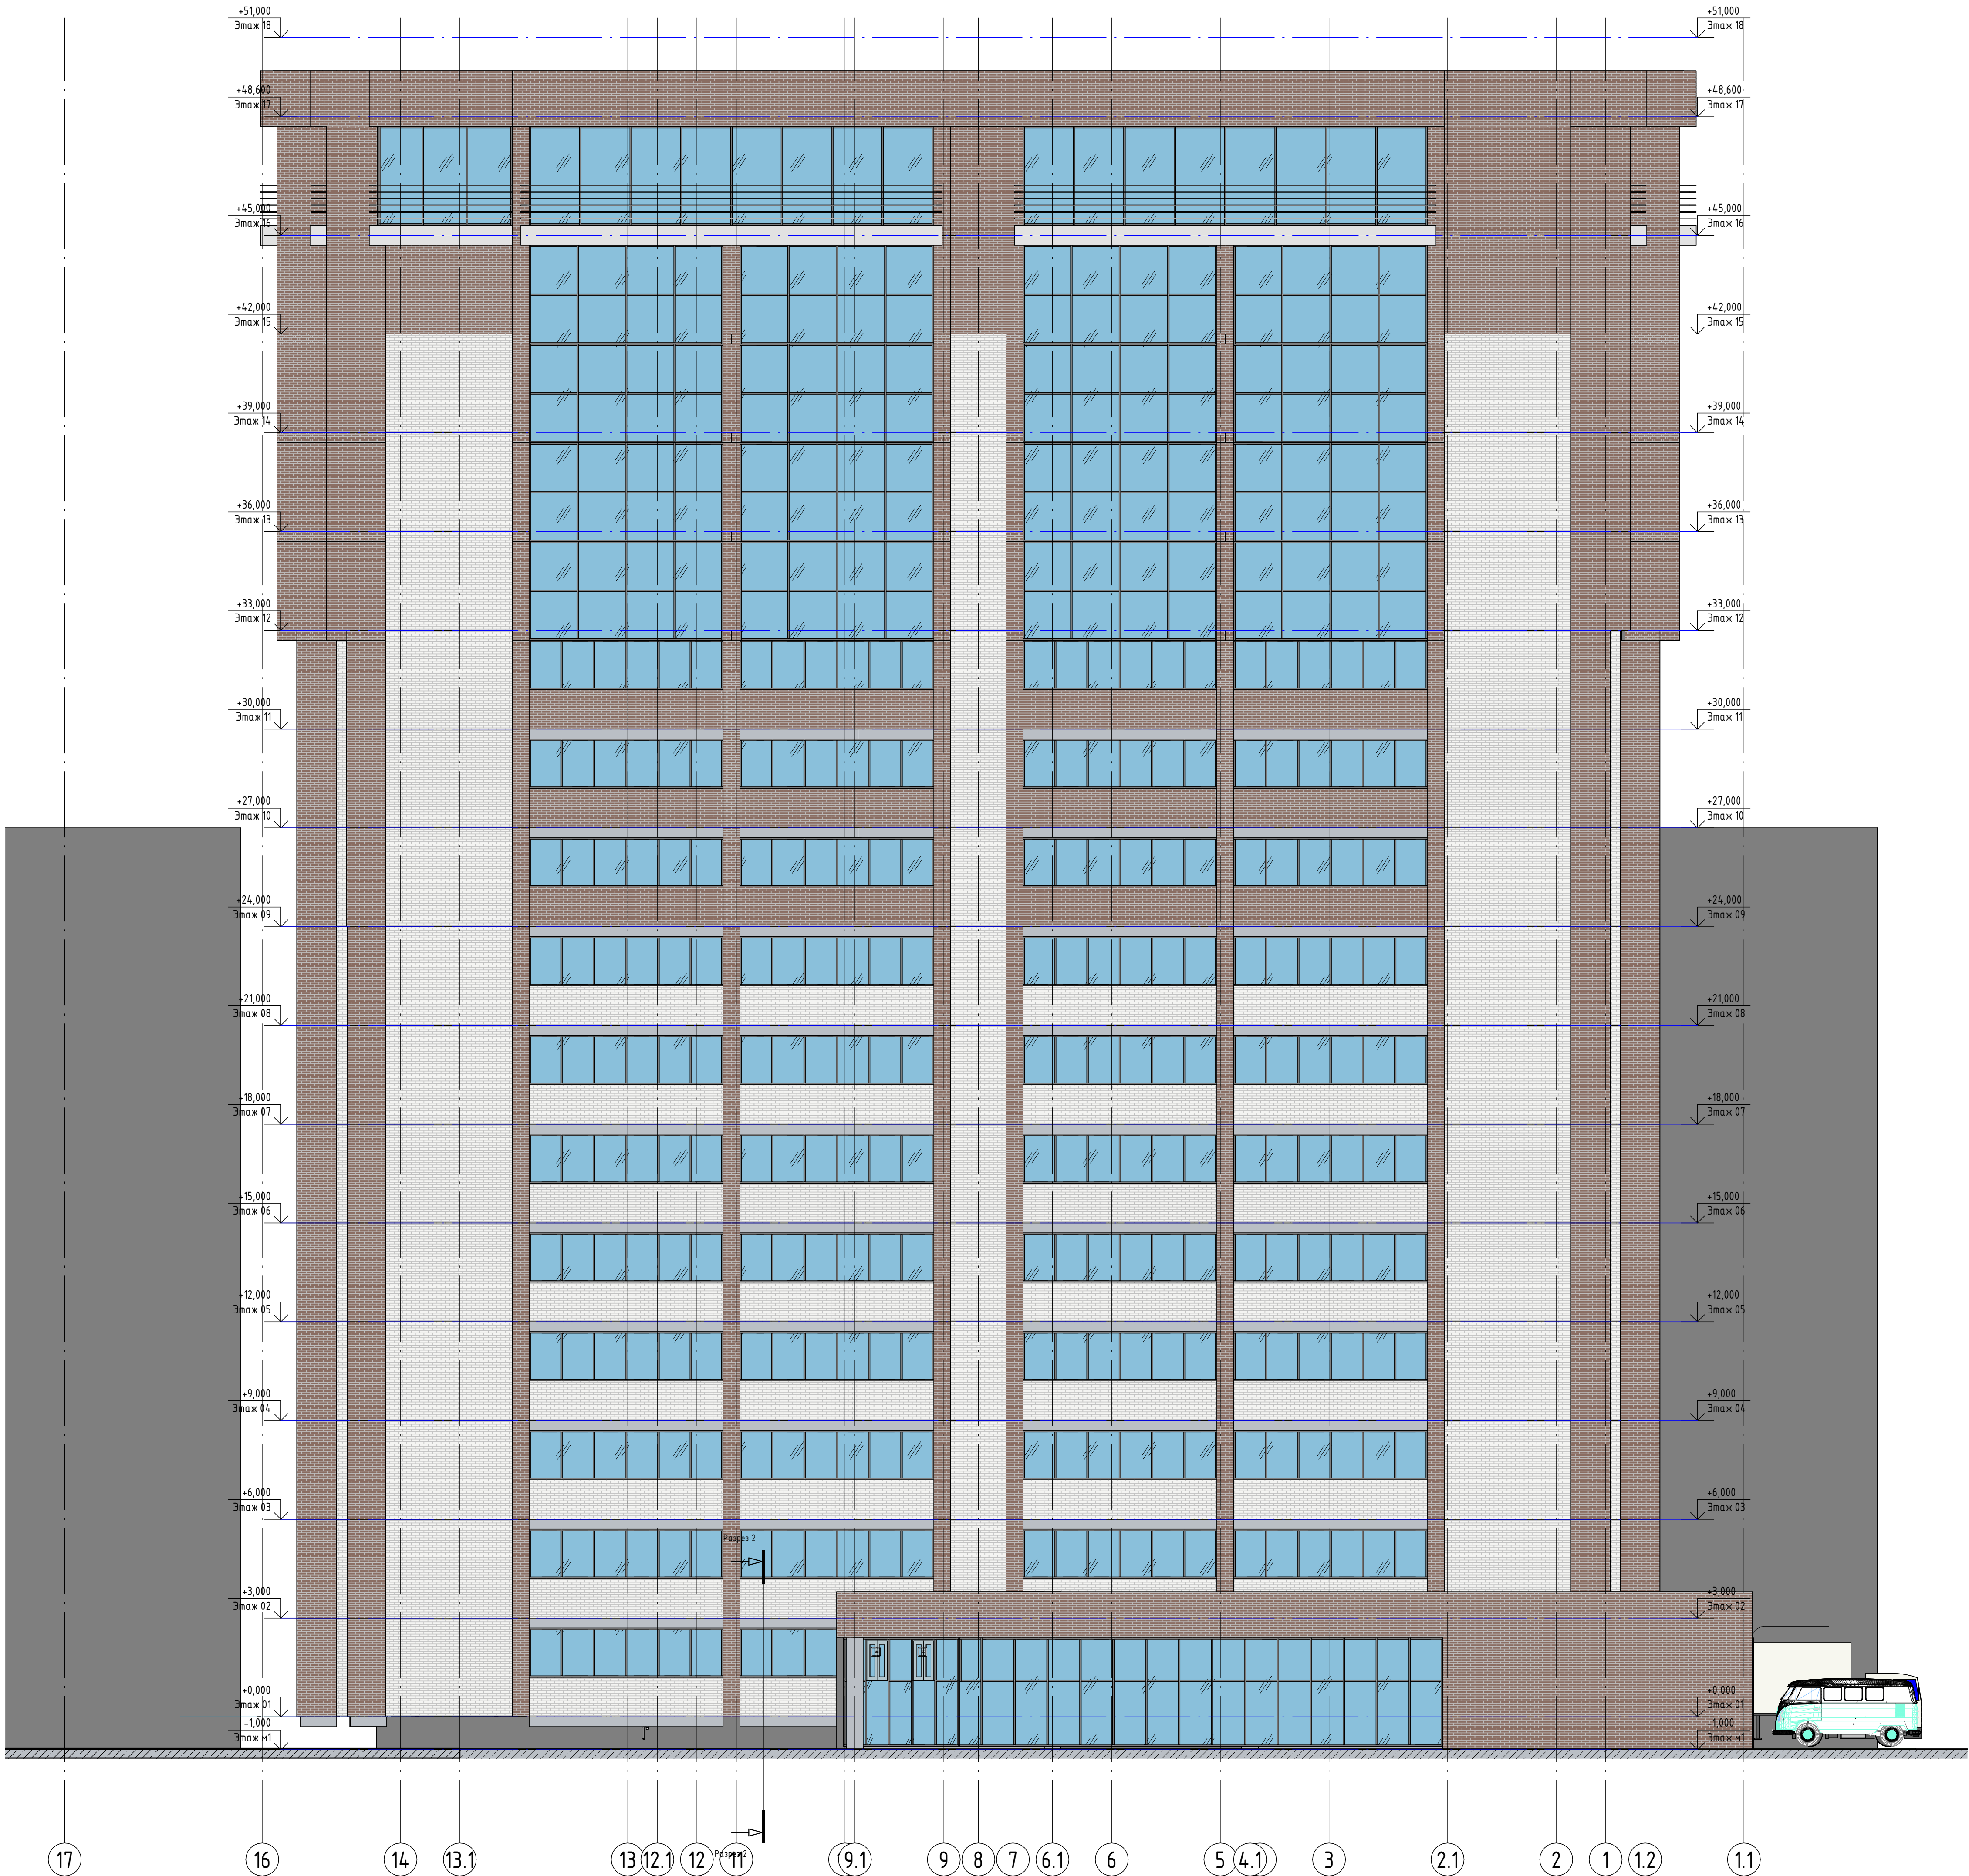

						2022-01 - ЭП				
						16-этажный жилой дом со встроенно-пристроенным магазином и подземным паркингом*				
Изм.	Кол.уч.	Лист	№ док.	Подп.	Дата	16-этажный жилой дом со встроенно-пристроенным магазином и подземным паркингом*		Стация	Лист	Листов
								Э	7	
						Фасад 1-16				